


所沢都市計画公園の変更（所沢市決定）

位置図
(所沢都市計画図)

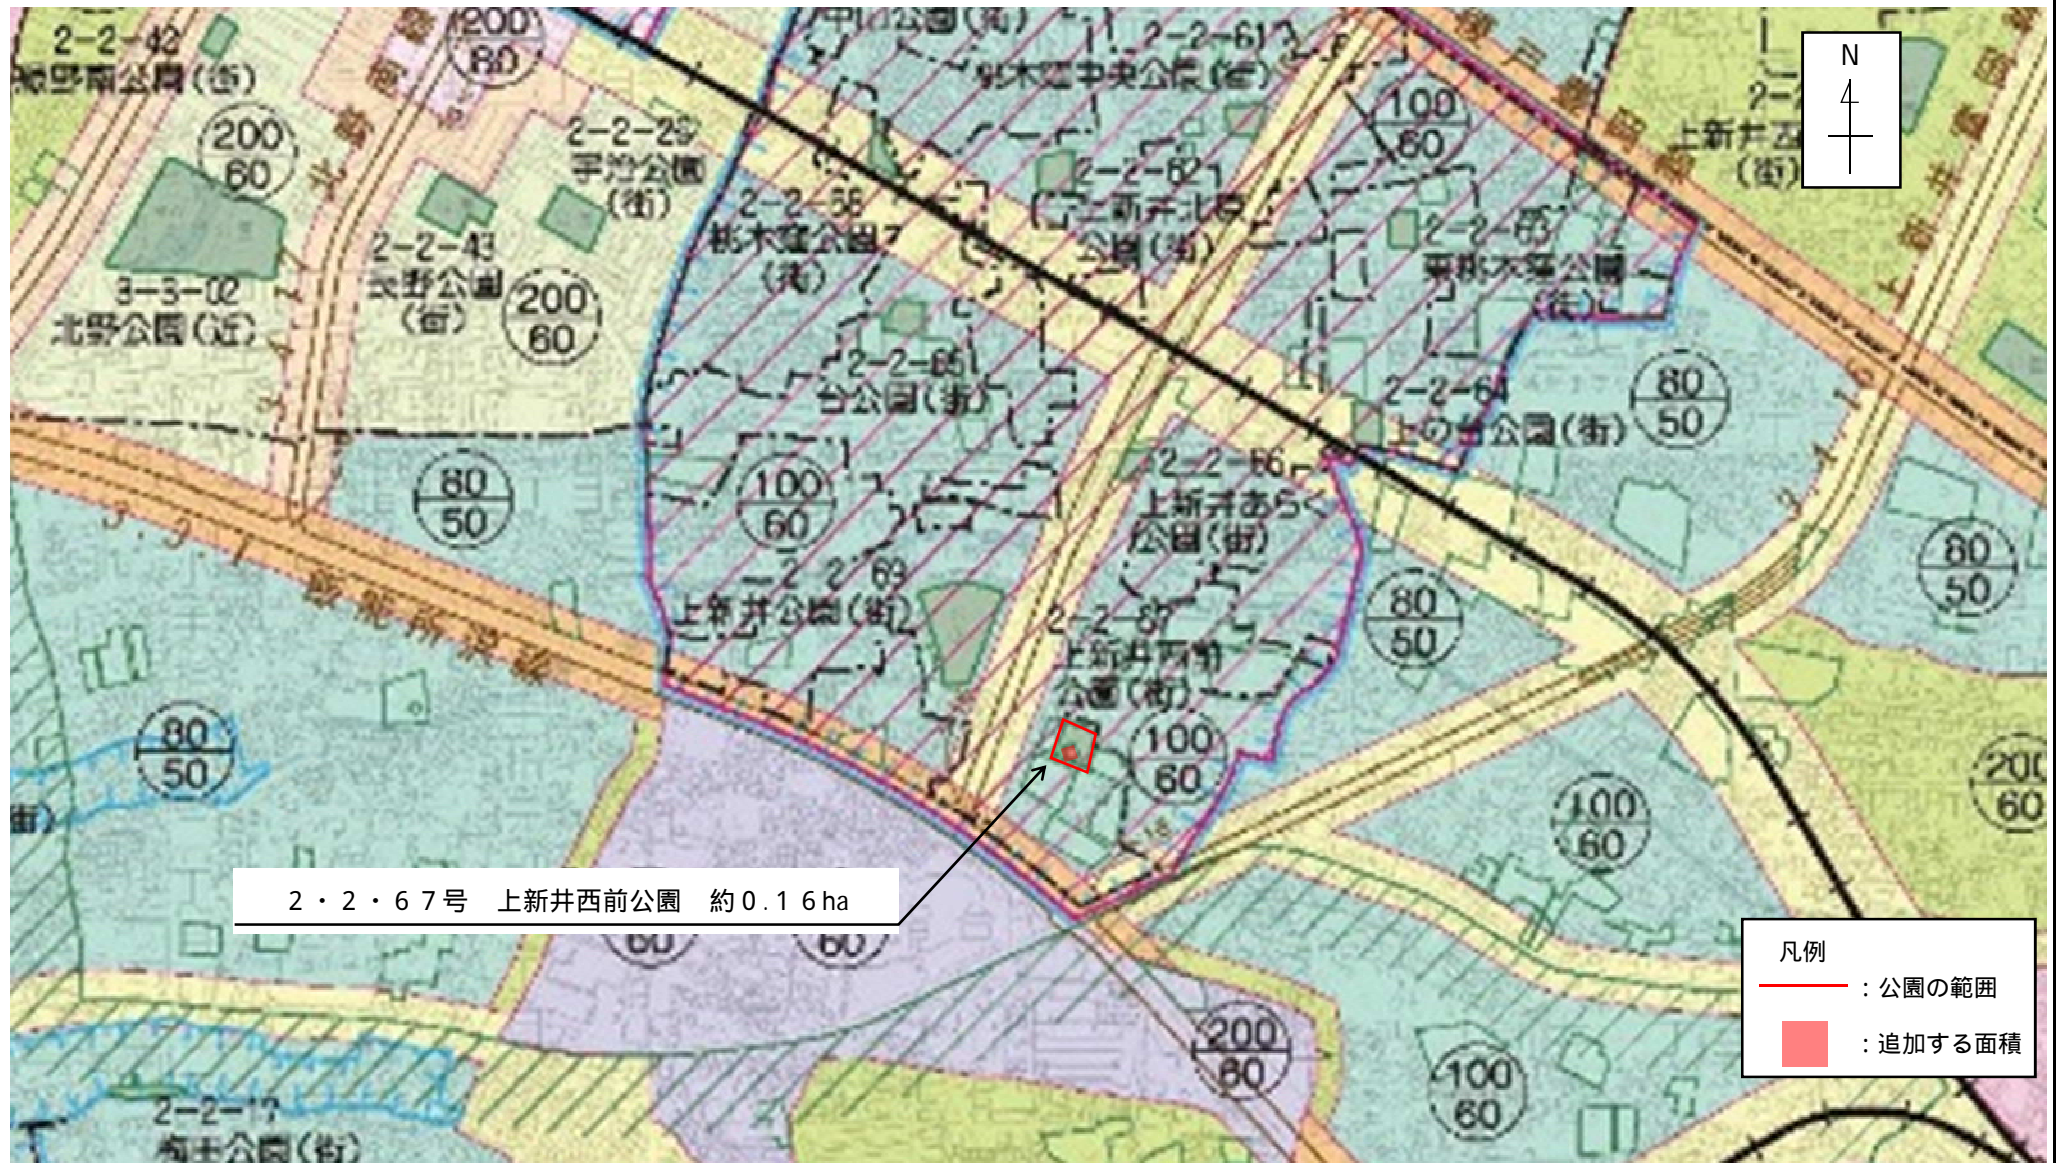

2・2・67号 上新井西前公園 約0.16ha

凡例
— : 公園の範囲
■ : 追加する面積