
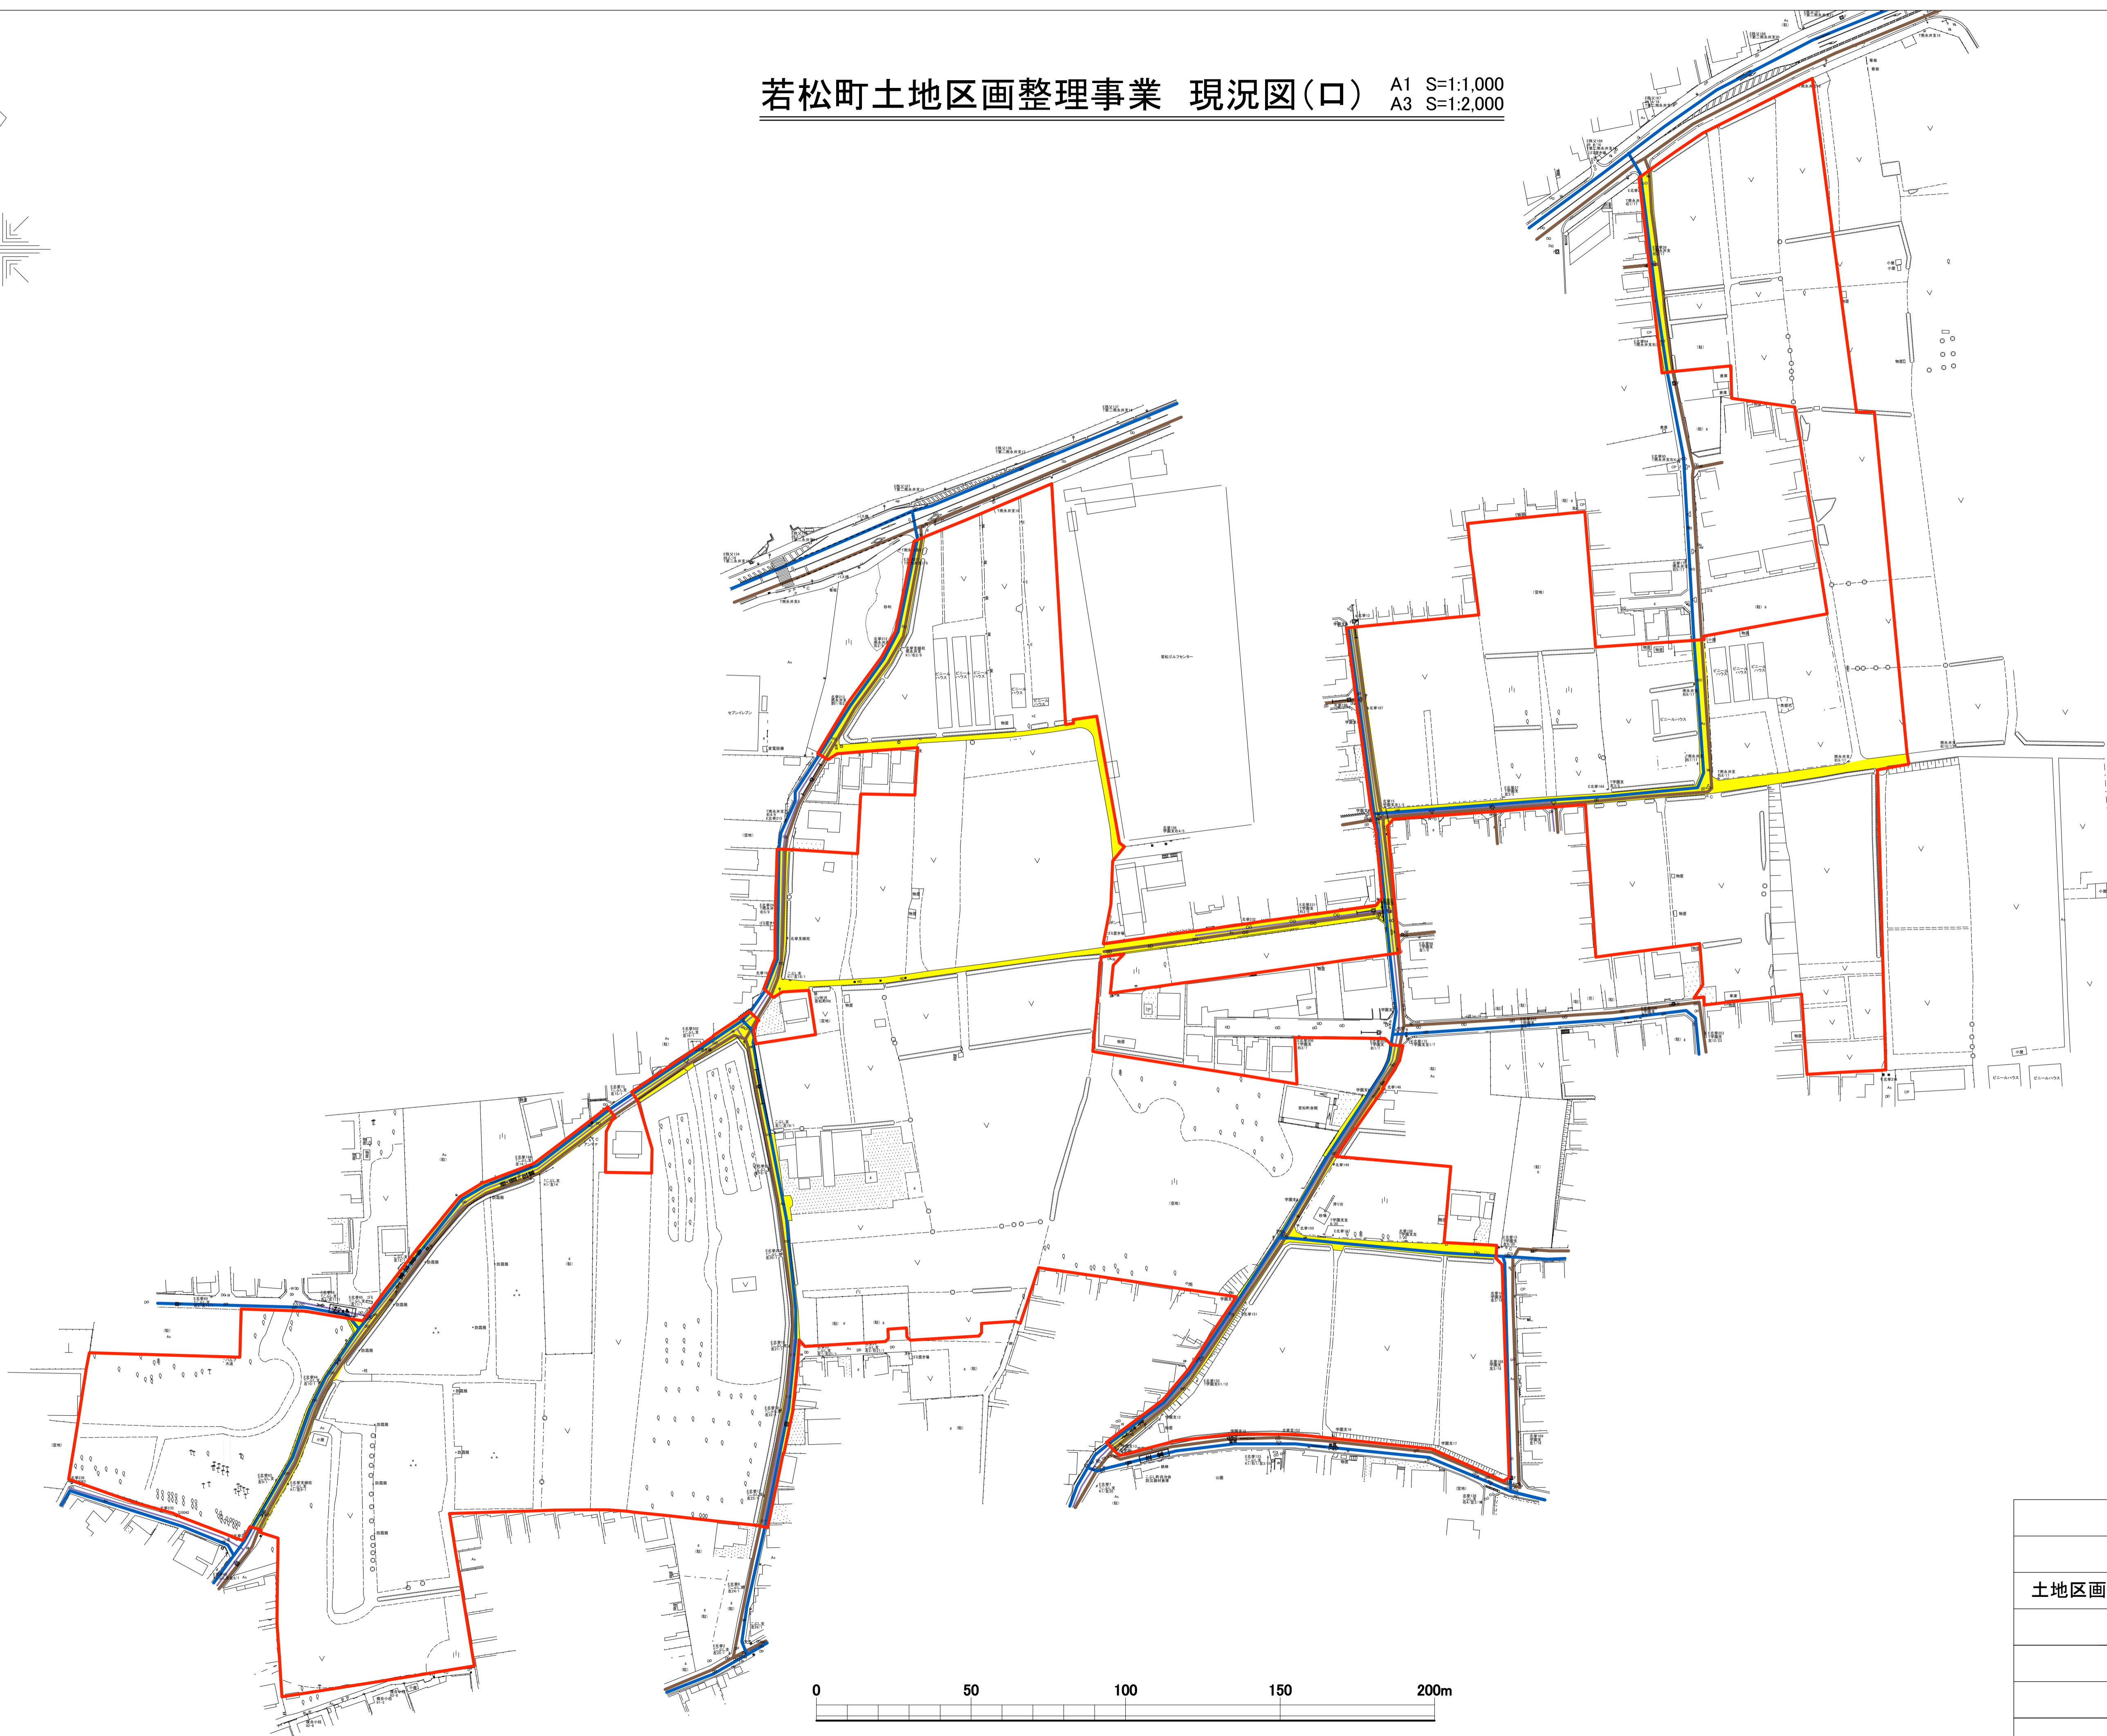


若松町土地区画整理事業 現況図(口) A1 S=1:1,000
A3 S=1:2,000

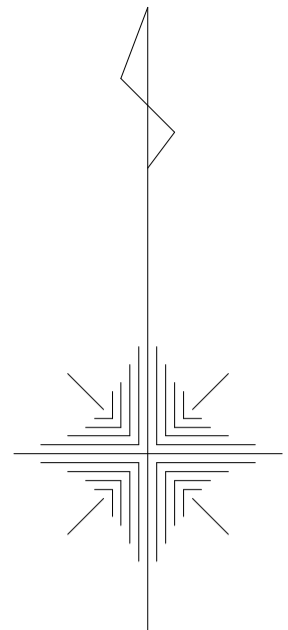

凡 例	
名 称	記 号
土地区画整理事業の施行地区	
舗装道路	
上水道管	
下水道管	
ガス管	