


三ヶ島工業団地周辺地区 地区計画 地区整備計画図 (1/2)

S=1:2500 (A1)

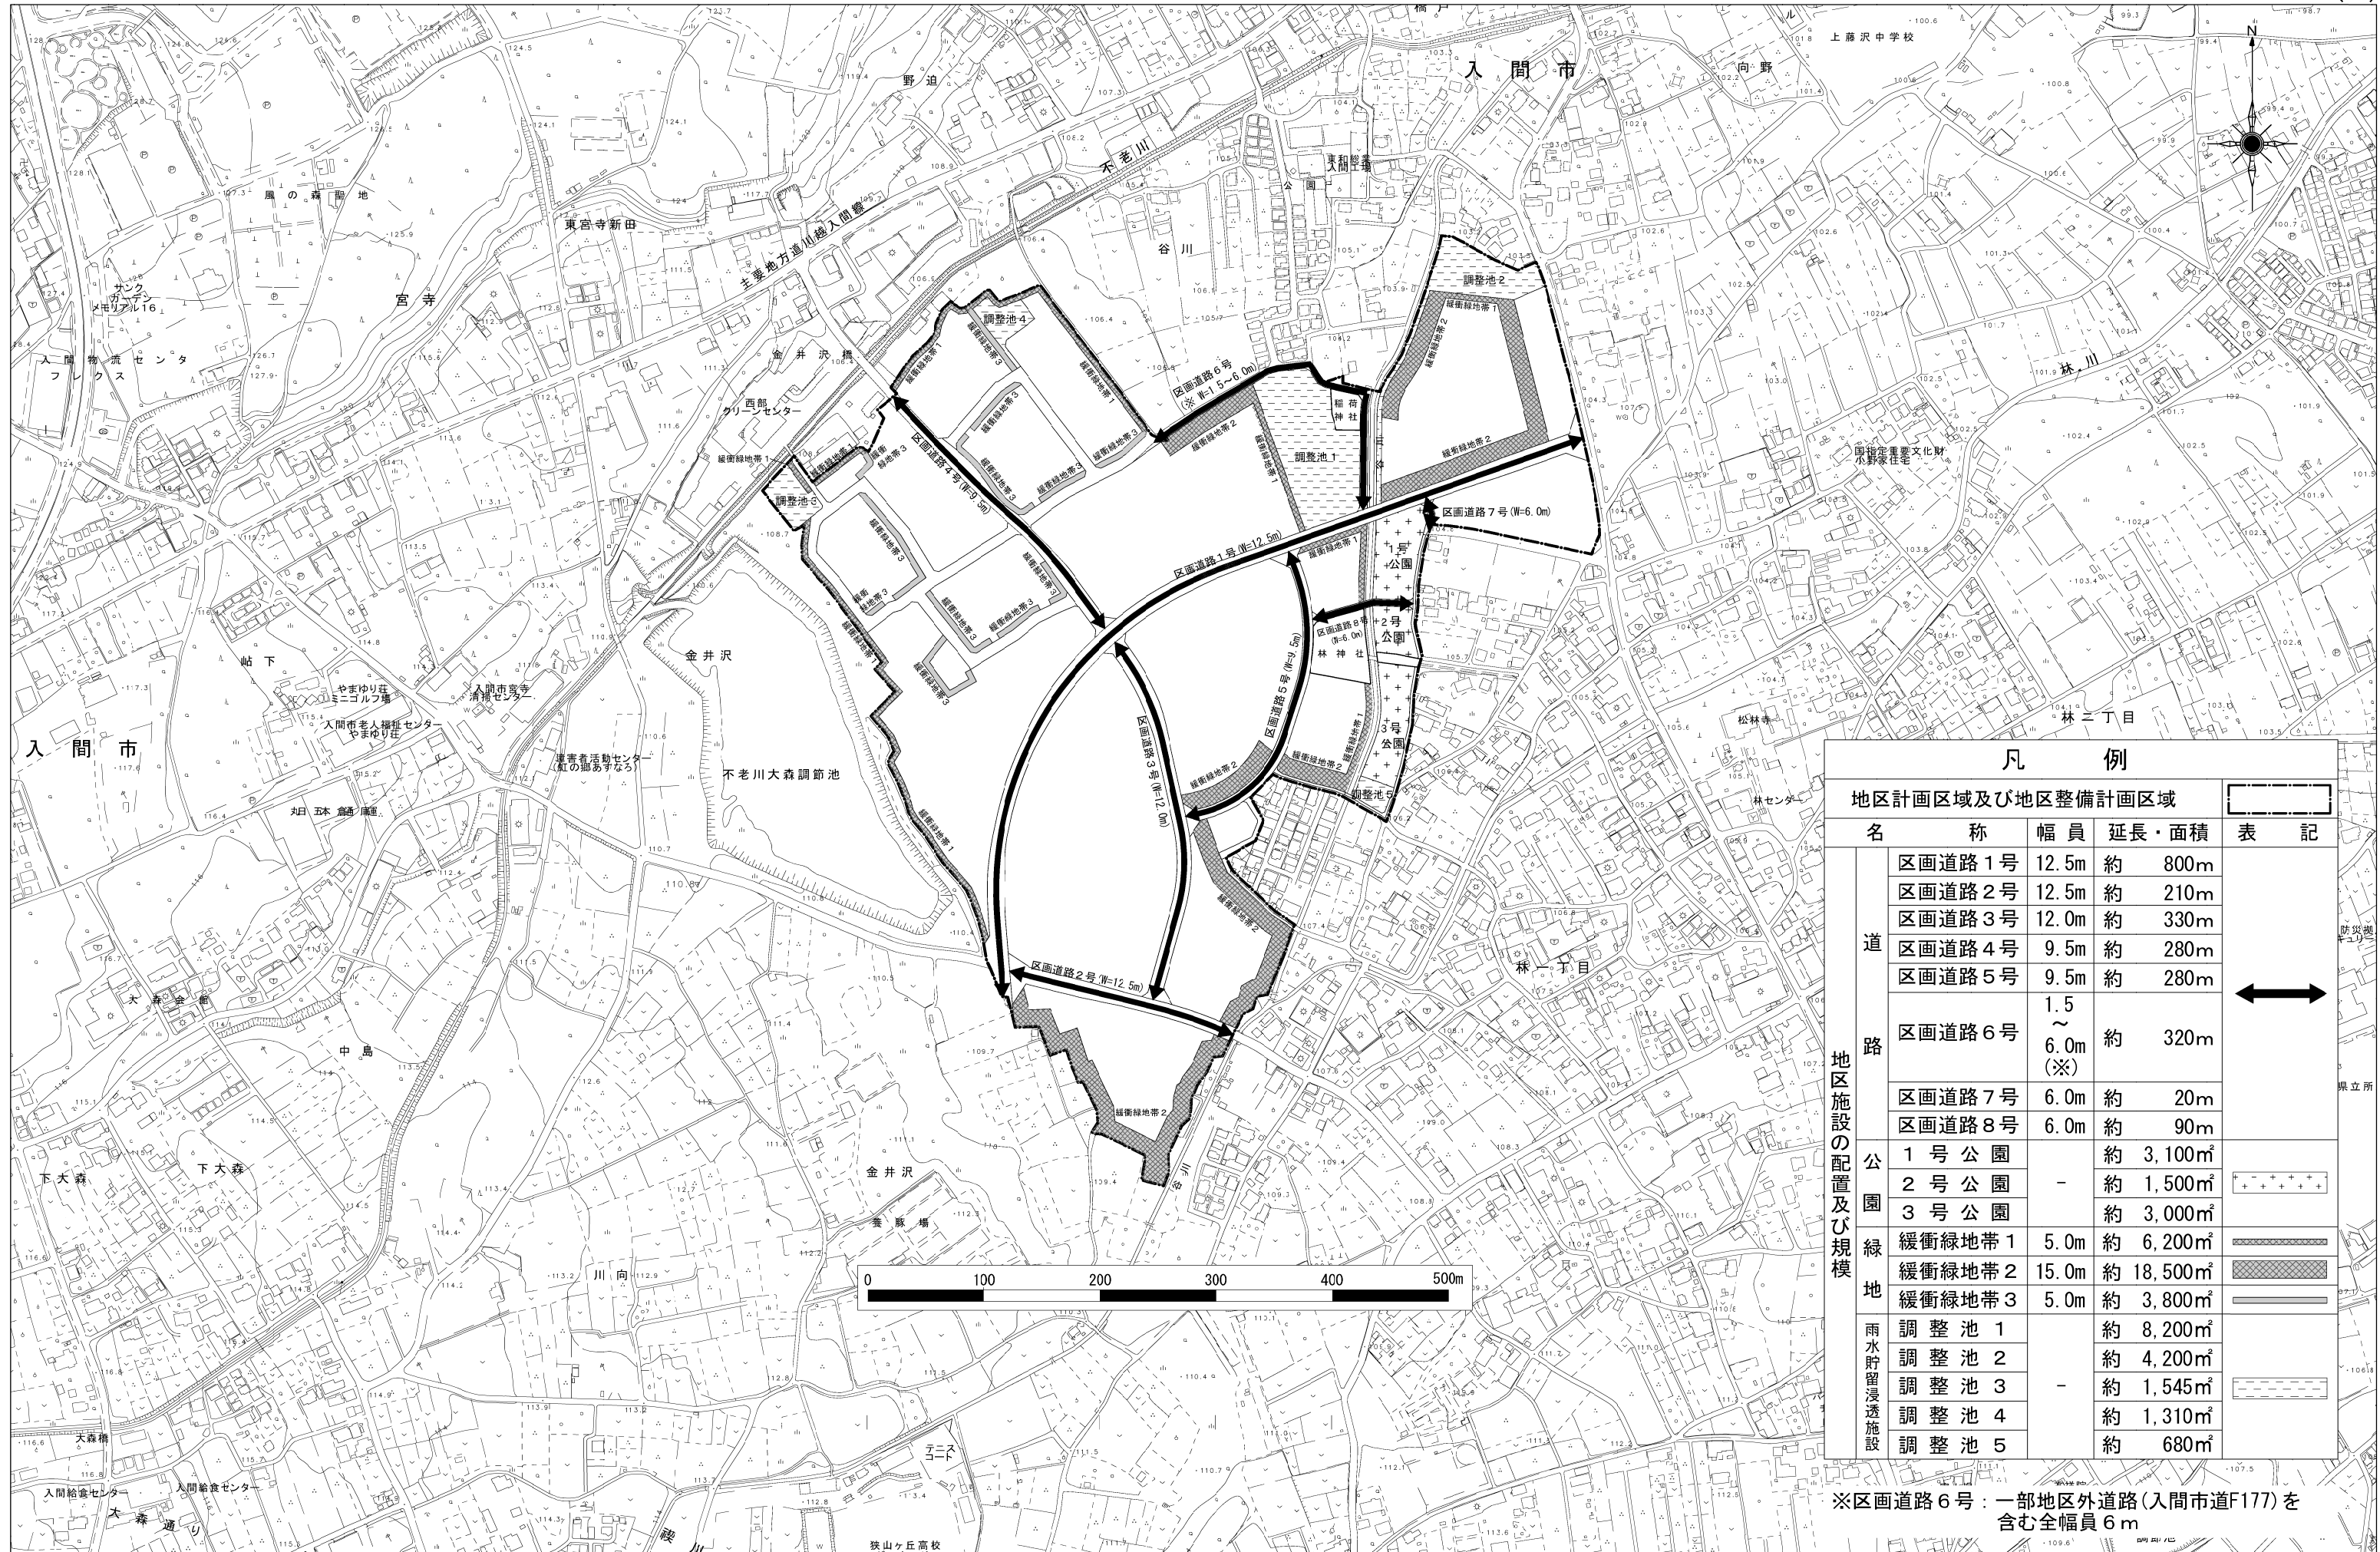

凡 例			
地区計画区域及び地区整備計画区域			
名 称	幅員	延長・面積	表 記
道	区画道路 1号	12.5m 約 800m	↔
	区画道路 2号	12.5m 約 210m	
	区画道路 3号	12.0m 約 330m	
	区画道路 4号	9.5m 約 280m	
	区画道路 5号	9.5m 約 280m	
	区画道路 6号	1.5 ~ 6.0m (※) 約 320m	
	区画道路 7号	6.0m 約 20m	
	区画道路 8号	6.0m 約 90m	
公園	1号公園	約 3,100㎡	+++++
	2号公園	約 1,500㎡	
	3号公園	約 3,000㎡	
緑地	緩衝緑地帯 1	5.0m 約 6,200㎡	▨
	緩衝緑地帯 2	15.0m 約 18,500㎡	
	緩衝緑地帯 3	5.0m 約 3,800㎡	
雨水貯留浸透施設	調整池 1	約 8,200㎡	▨
	調整池 2	約 4,200㎡	
	調整池 3	約 1,545㎡	
	調整池 4	約 1,310㎡	
	調整池 5	約 680㎡	

※区画道路 6号：一部地区外道路(入間市道F177)を含む全幅員 6m